


1º andar

Área total: aprox. 50m²

Pé-direito: aprox. 2,5m

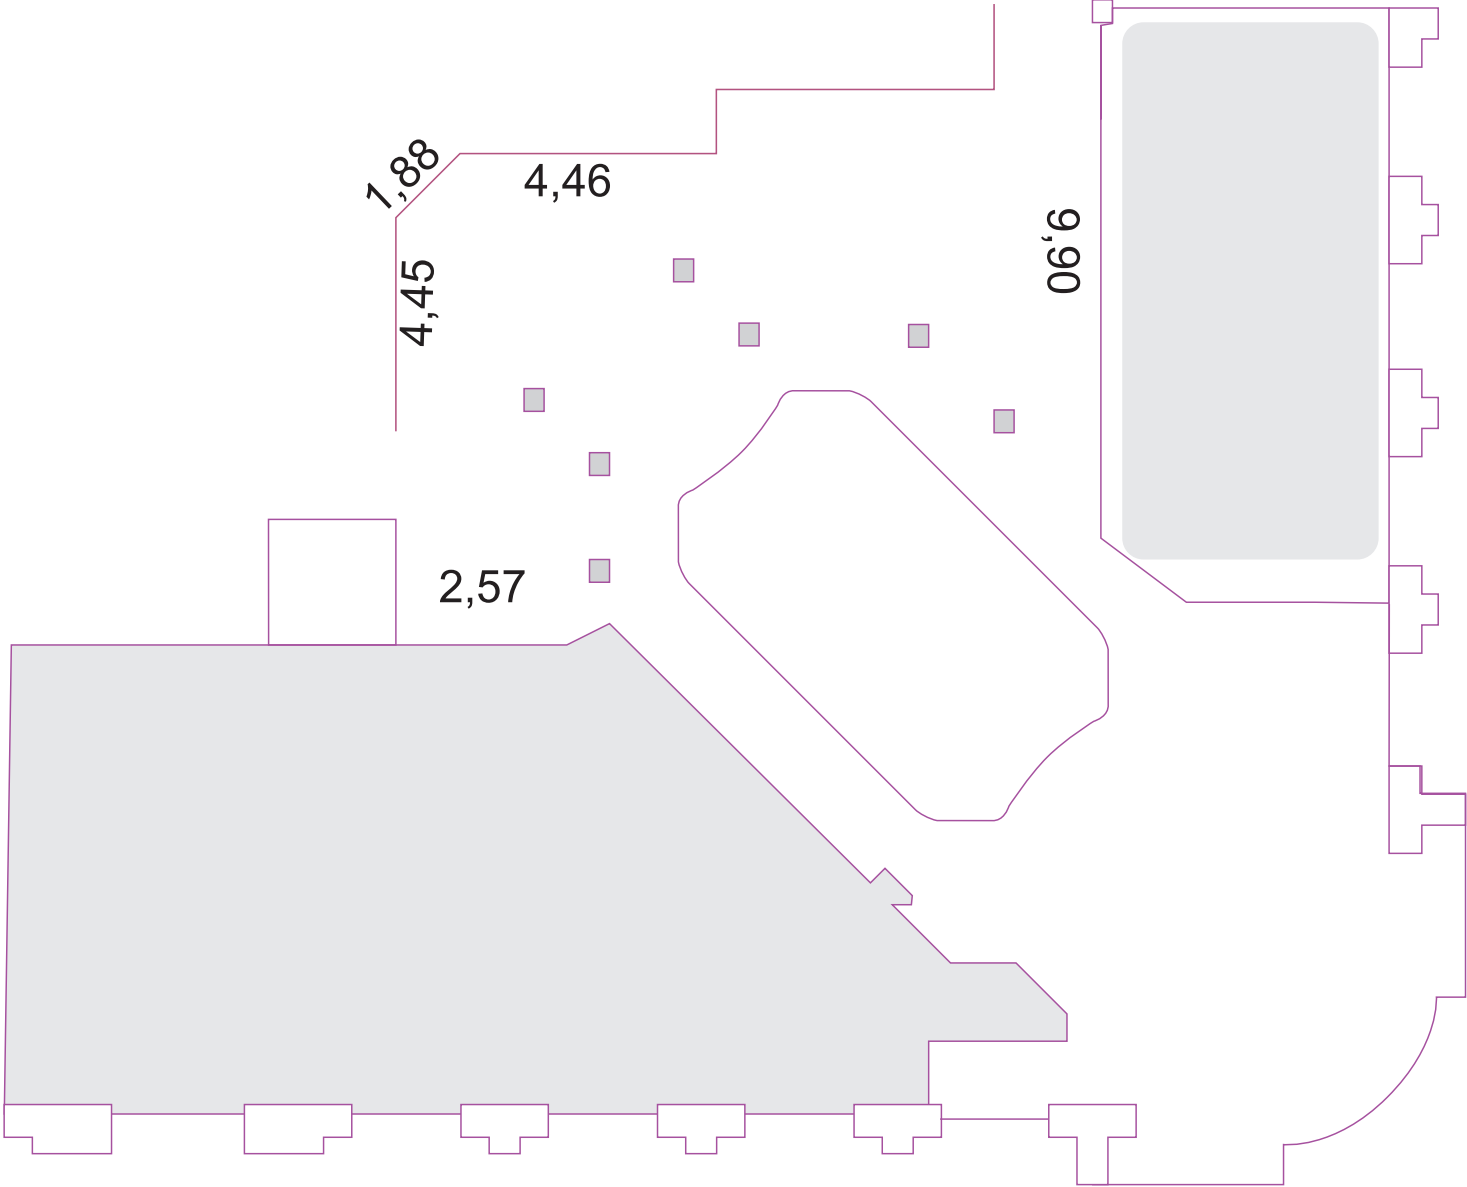

Medidas aproximadas, em metros