


Térreo

Área de exposição: 100m²

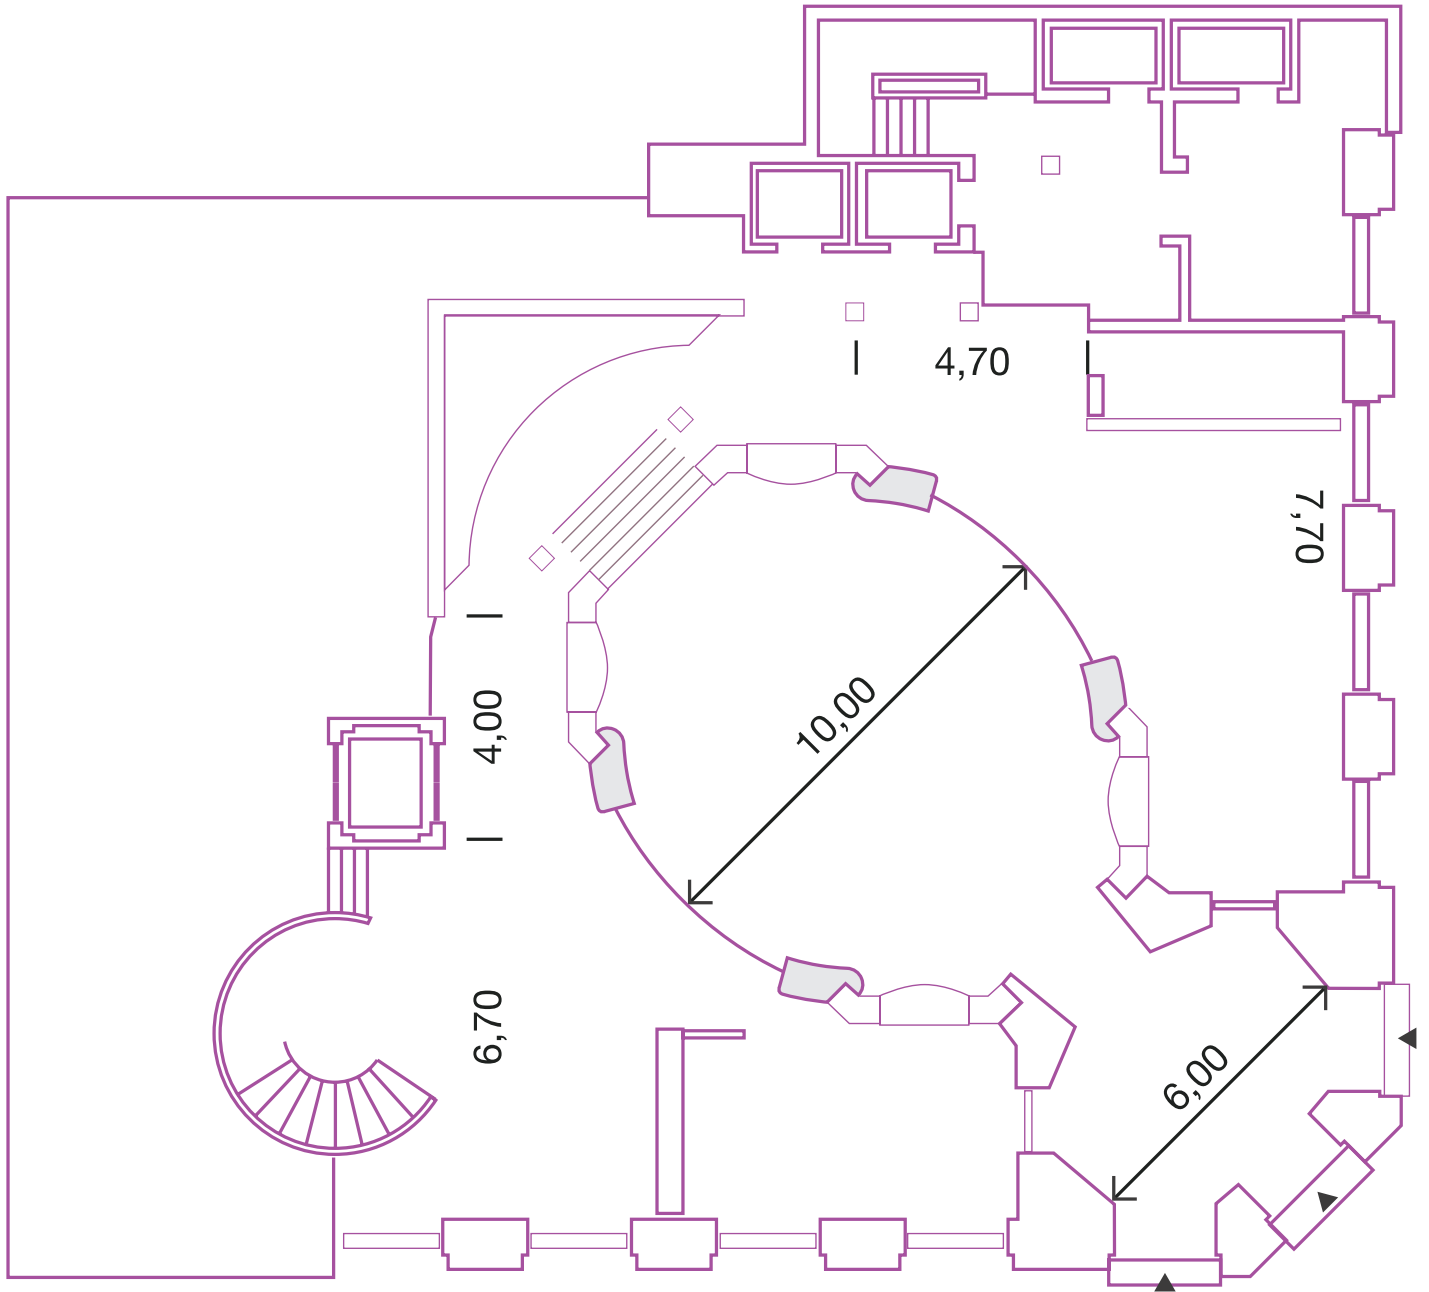

Medidas aproximadas, em metros